

2020

9 Championnat Régional
9. Regionalmeisterschaft
9° Campionato Regionale




Dépot de voirie
Werkhof
Servizi tecnici comunali

EIT.swiss RM / CR 2020
CR-2020

Dat. 20.02.2020
Gez. EIT.swiss/cm
Mst. -:-
Gr. A3

Blatt
Feuille
Foglio
00

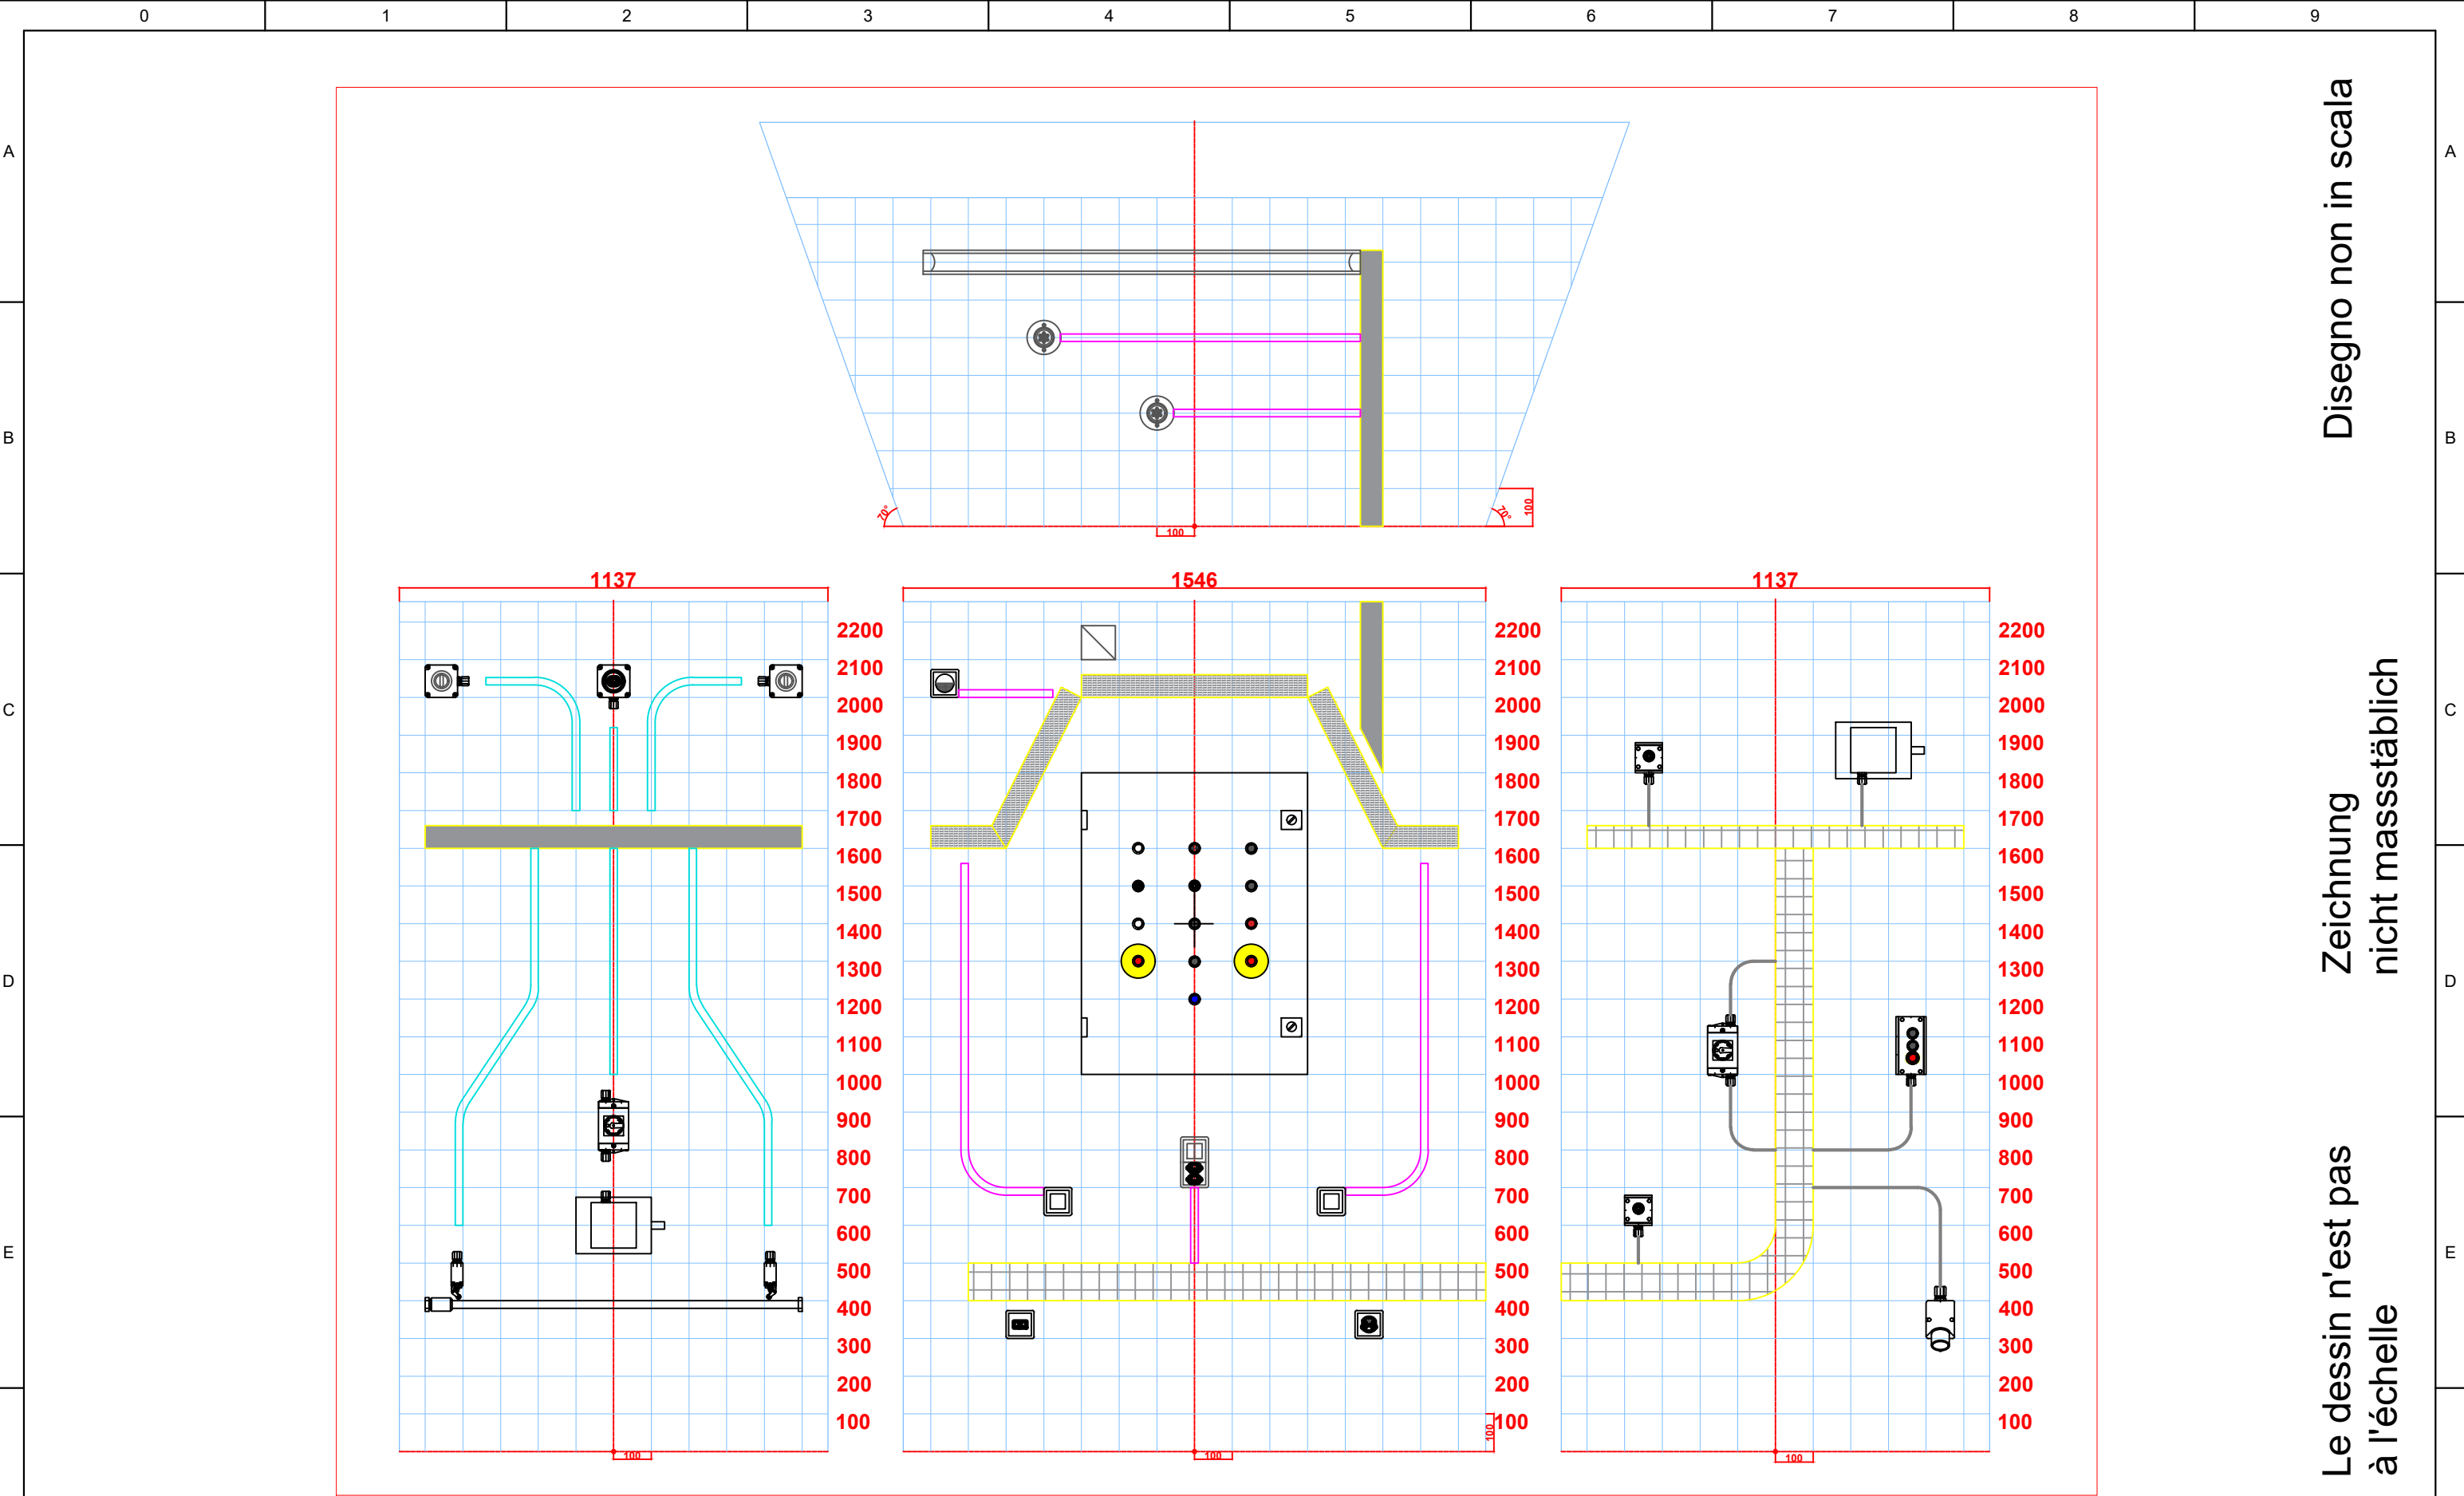

Disegno non in scala

Zeichnung
nicht massstäblich

Le dessin n'est pas
à l'échelle


Dépot de voirie
Werkhof
Servizi tecnici comunali

Panel A-D

RM-2020_Panel-A-D-Blatt-01-D-F-I.DWG

Dat. 20.02.2020
Gez. EIT.swiss/cm
Mst. -:-
Gr. A3

Blatt
Feuille
Foglio
01

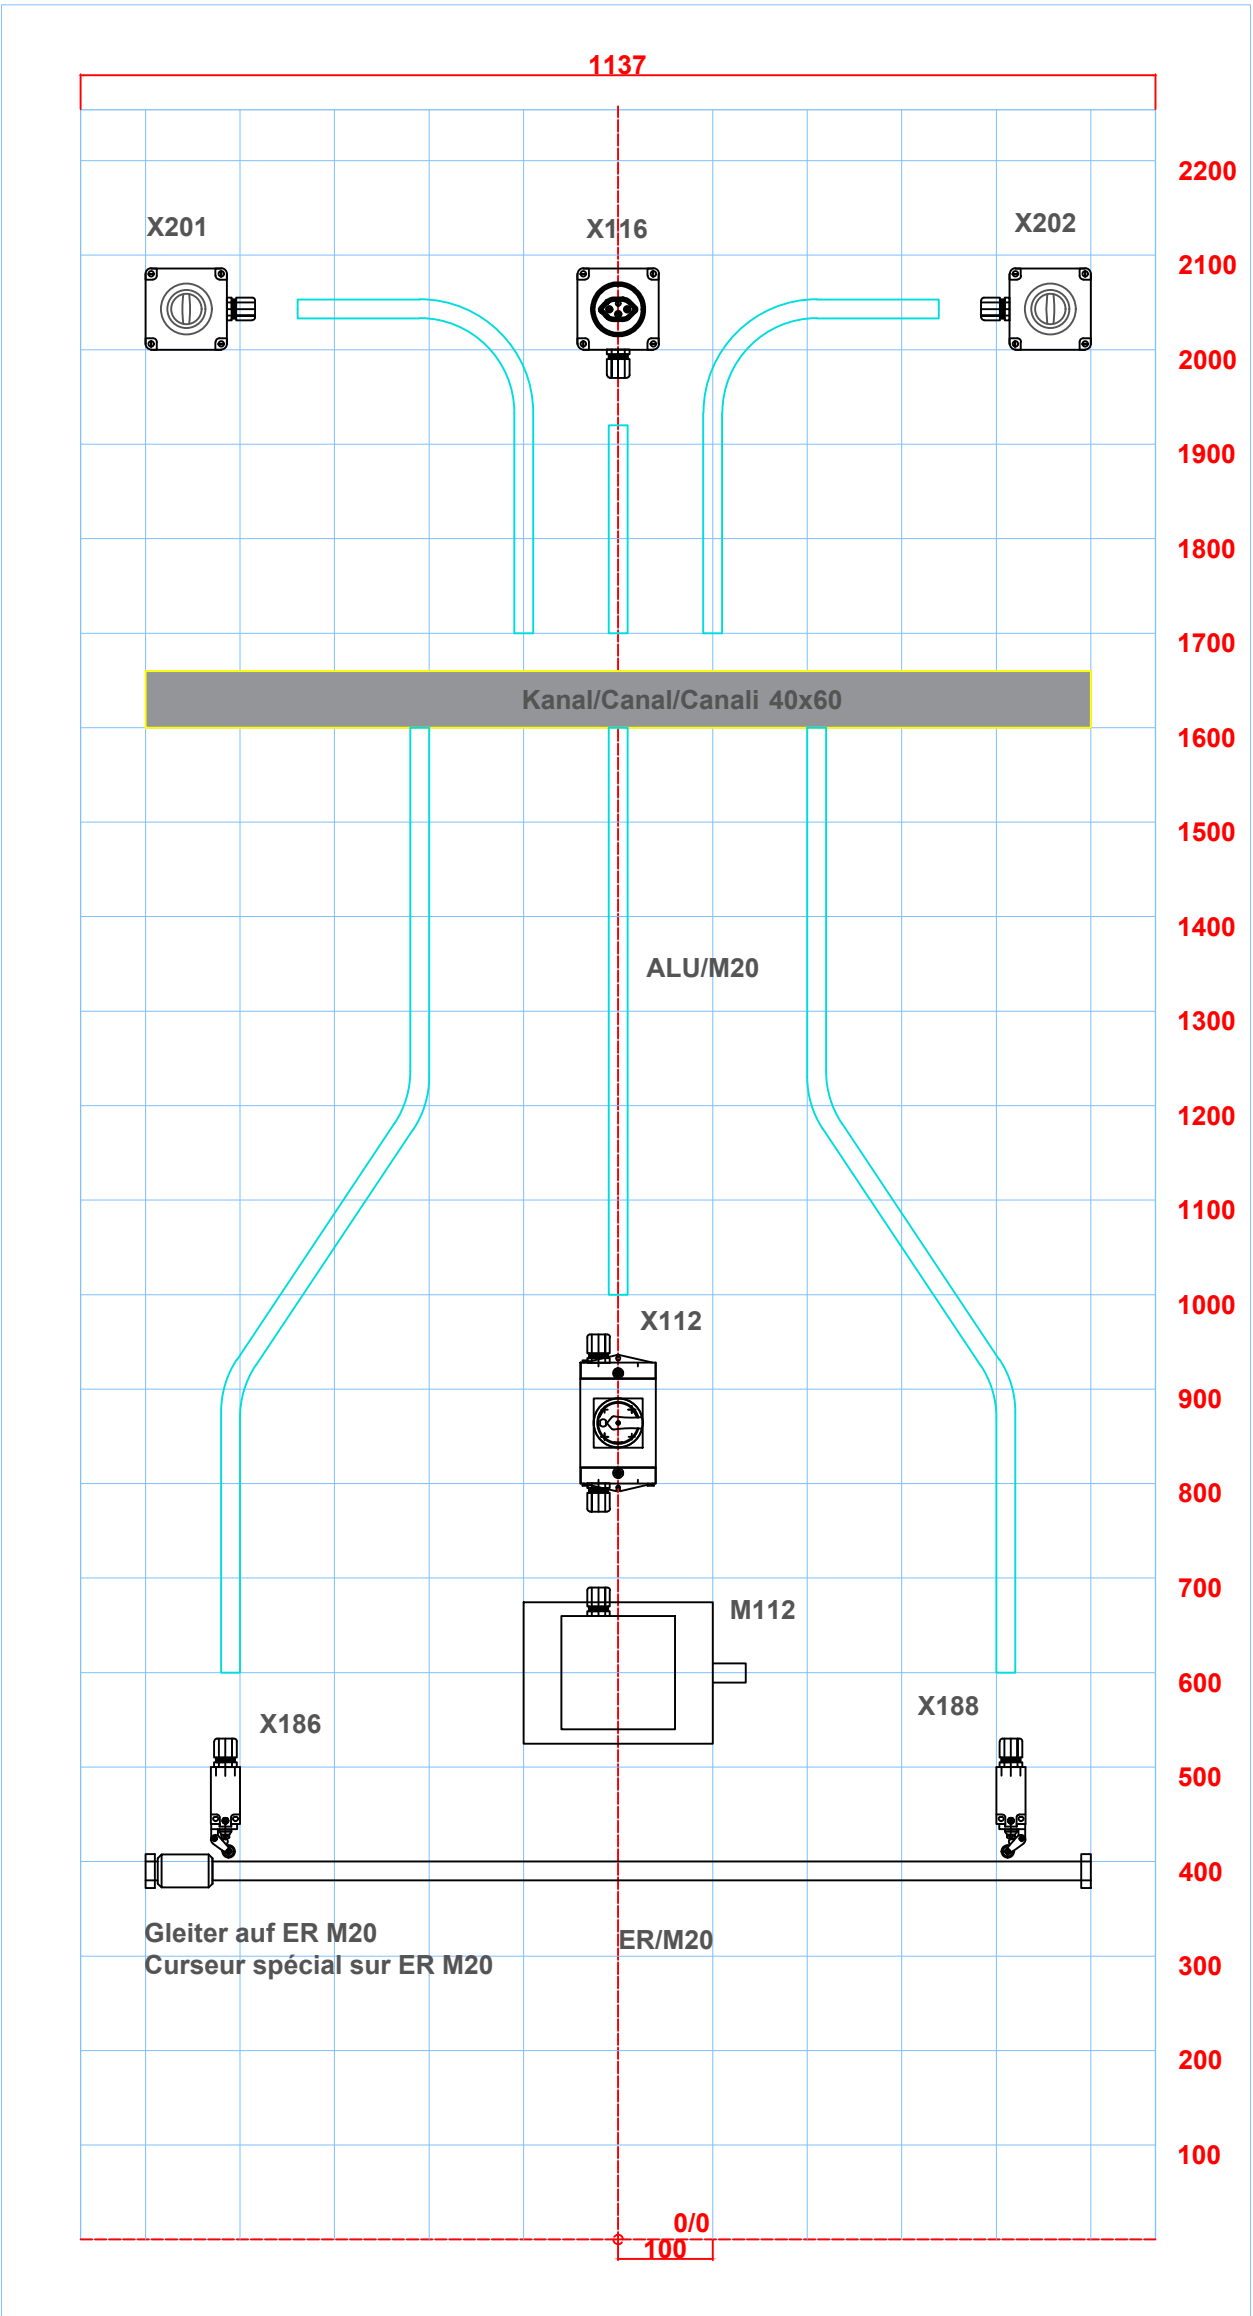

Dépôt de voirie
Werkhof
Servizi tecnici comunali

Panel A
RM-2020_Panel-A-Blatt-02-D-F-I.DWG


Dat. 20.02.2020
Gez. EIT.swiss/cm
Mst. -:-
Gr. A3

Blatt
Feuille
Foglio
02

Le dessin n'est pas
à l'échelle

Zeichnung
nicht massstäblich

Disegno non in scala

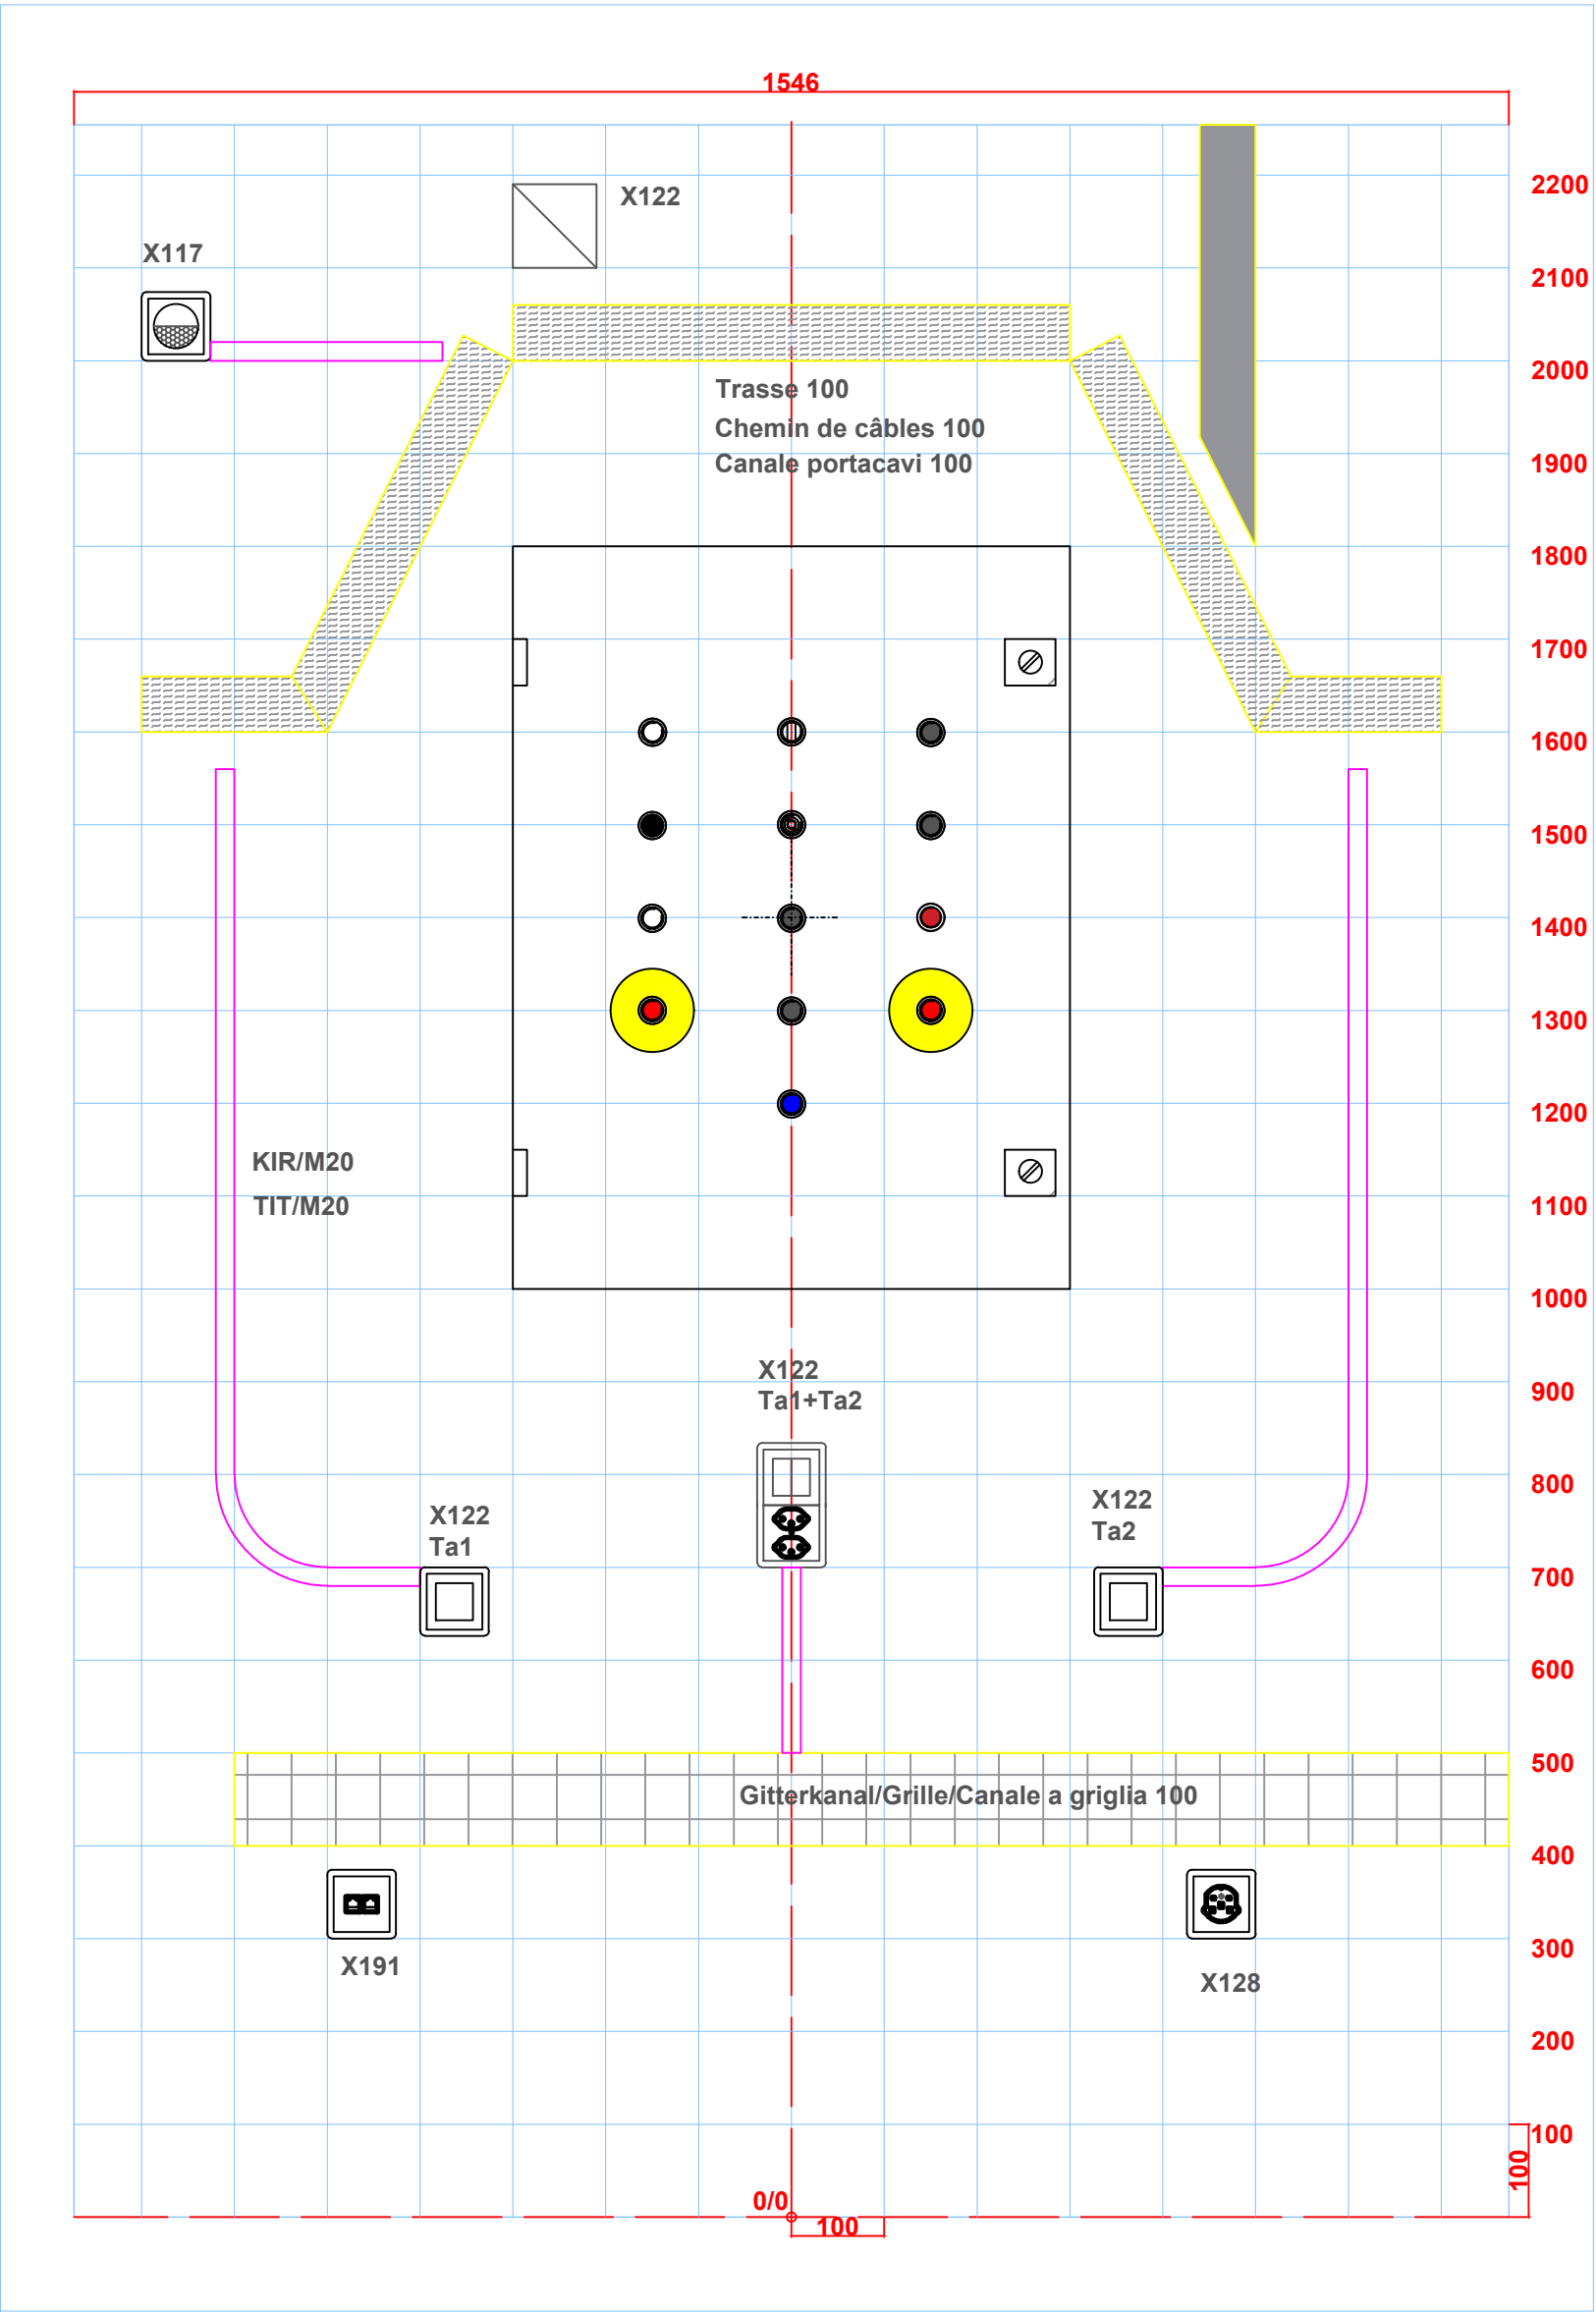

Dépôt de voirie
Werkhof
Servizi tecnici comunali

Panel B
RM-2020_Panel-B-Blatt-03-D-F-I.DWG


Dat. 20.02.2020
Gez. EIT.swiss/cm
Mst. -:-
Gr. A3

Blatt
Feuille
Foglio
03

Le dessin n'est pas
à l'échelle

Zeichnung
nicht massstäblich

Disegno non in scala

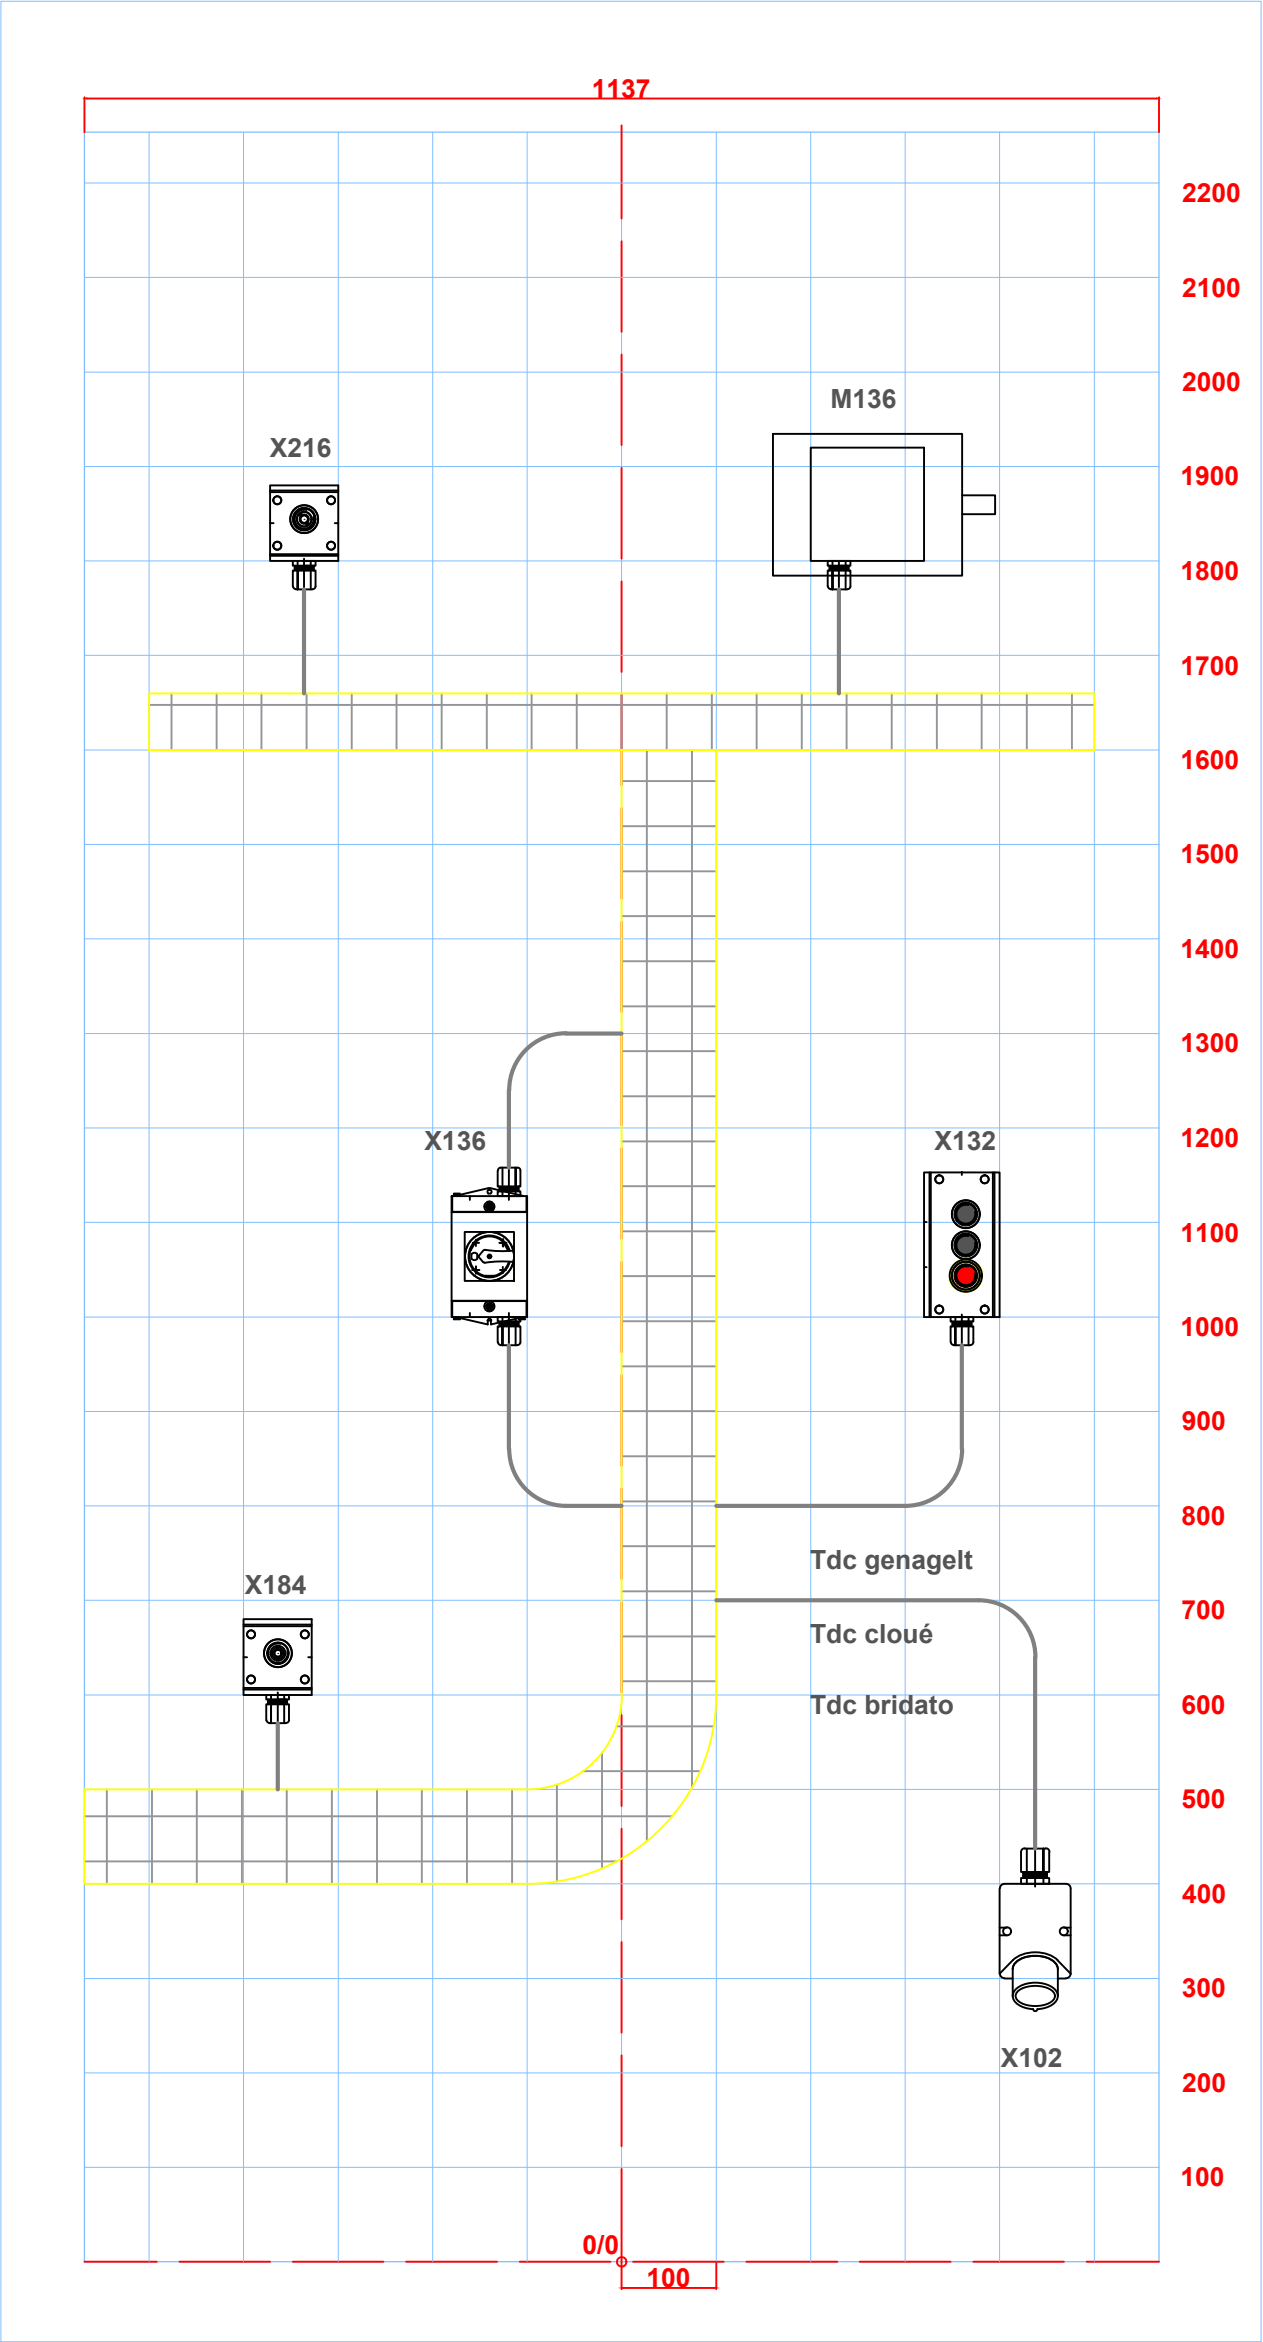

Le dessin n'est pas
à l'échelle

Zeichnung
nicht massstäblich


Disegno non in scala

Dépôt de voirie
Werkhof
Servizi tecnici comunali

Panel C
RM-2020_Panel-C-Blatt-04-D-F-I.DWG

Dat. 20.02.2020
Gez. EIT.swiss/cm
Mst. -:-
Gr. A3

Blatt
Feuille
Foglio
04

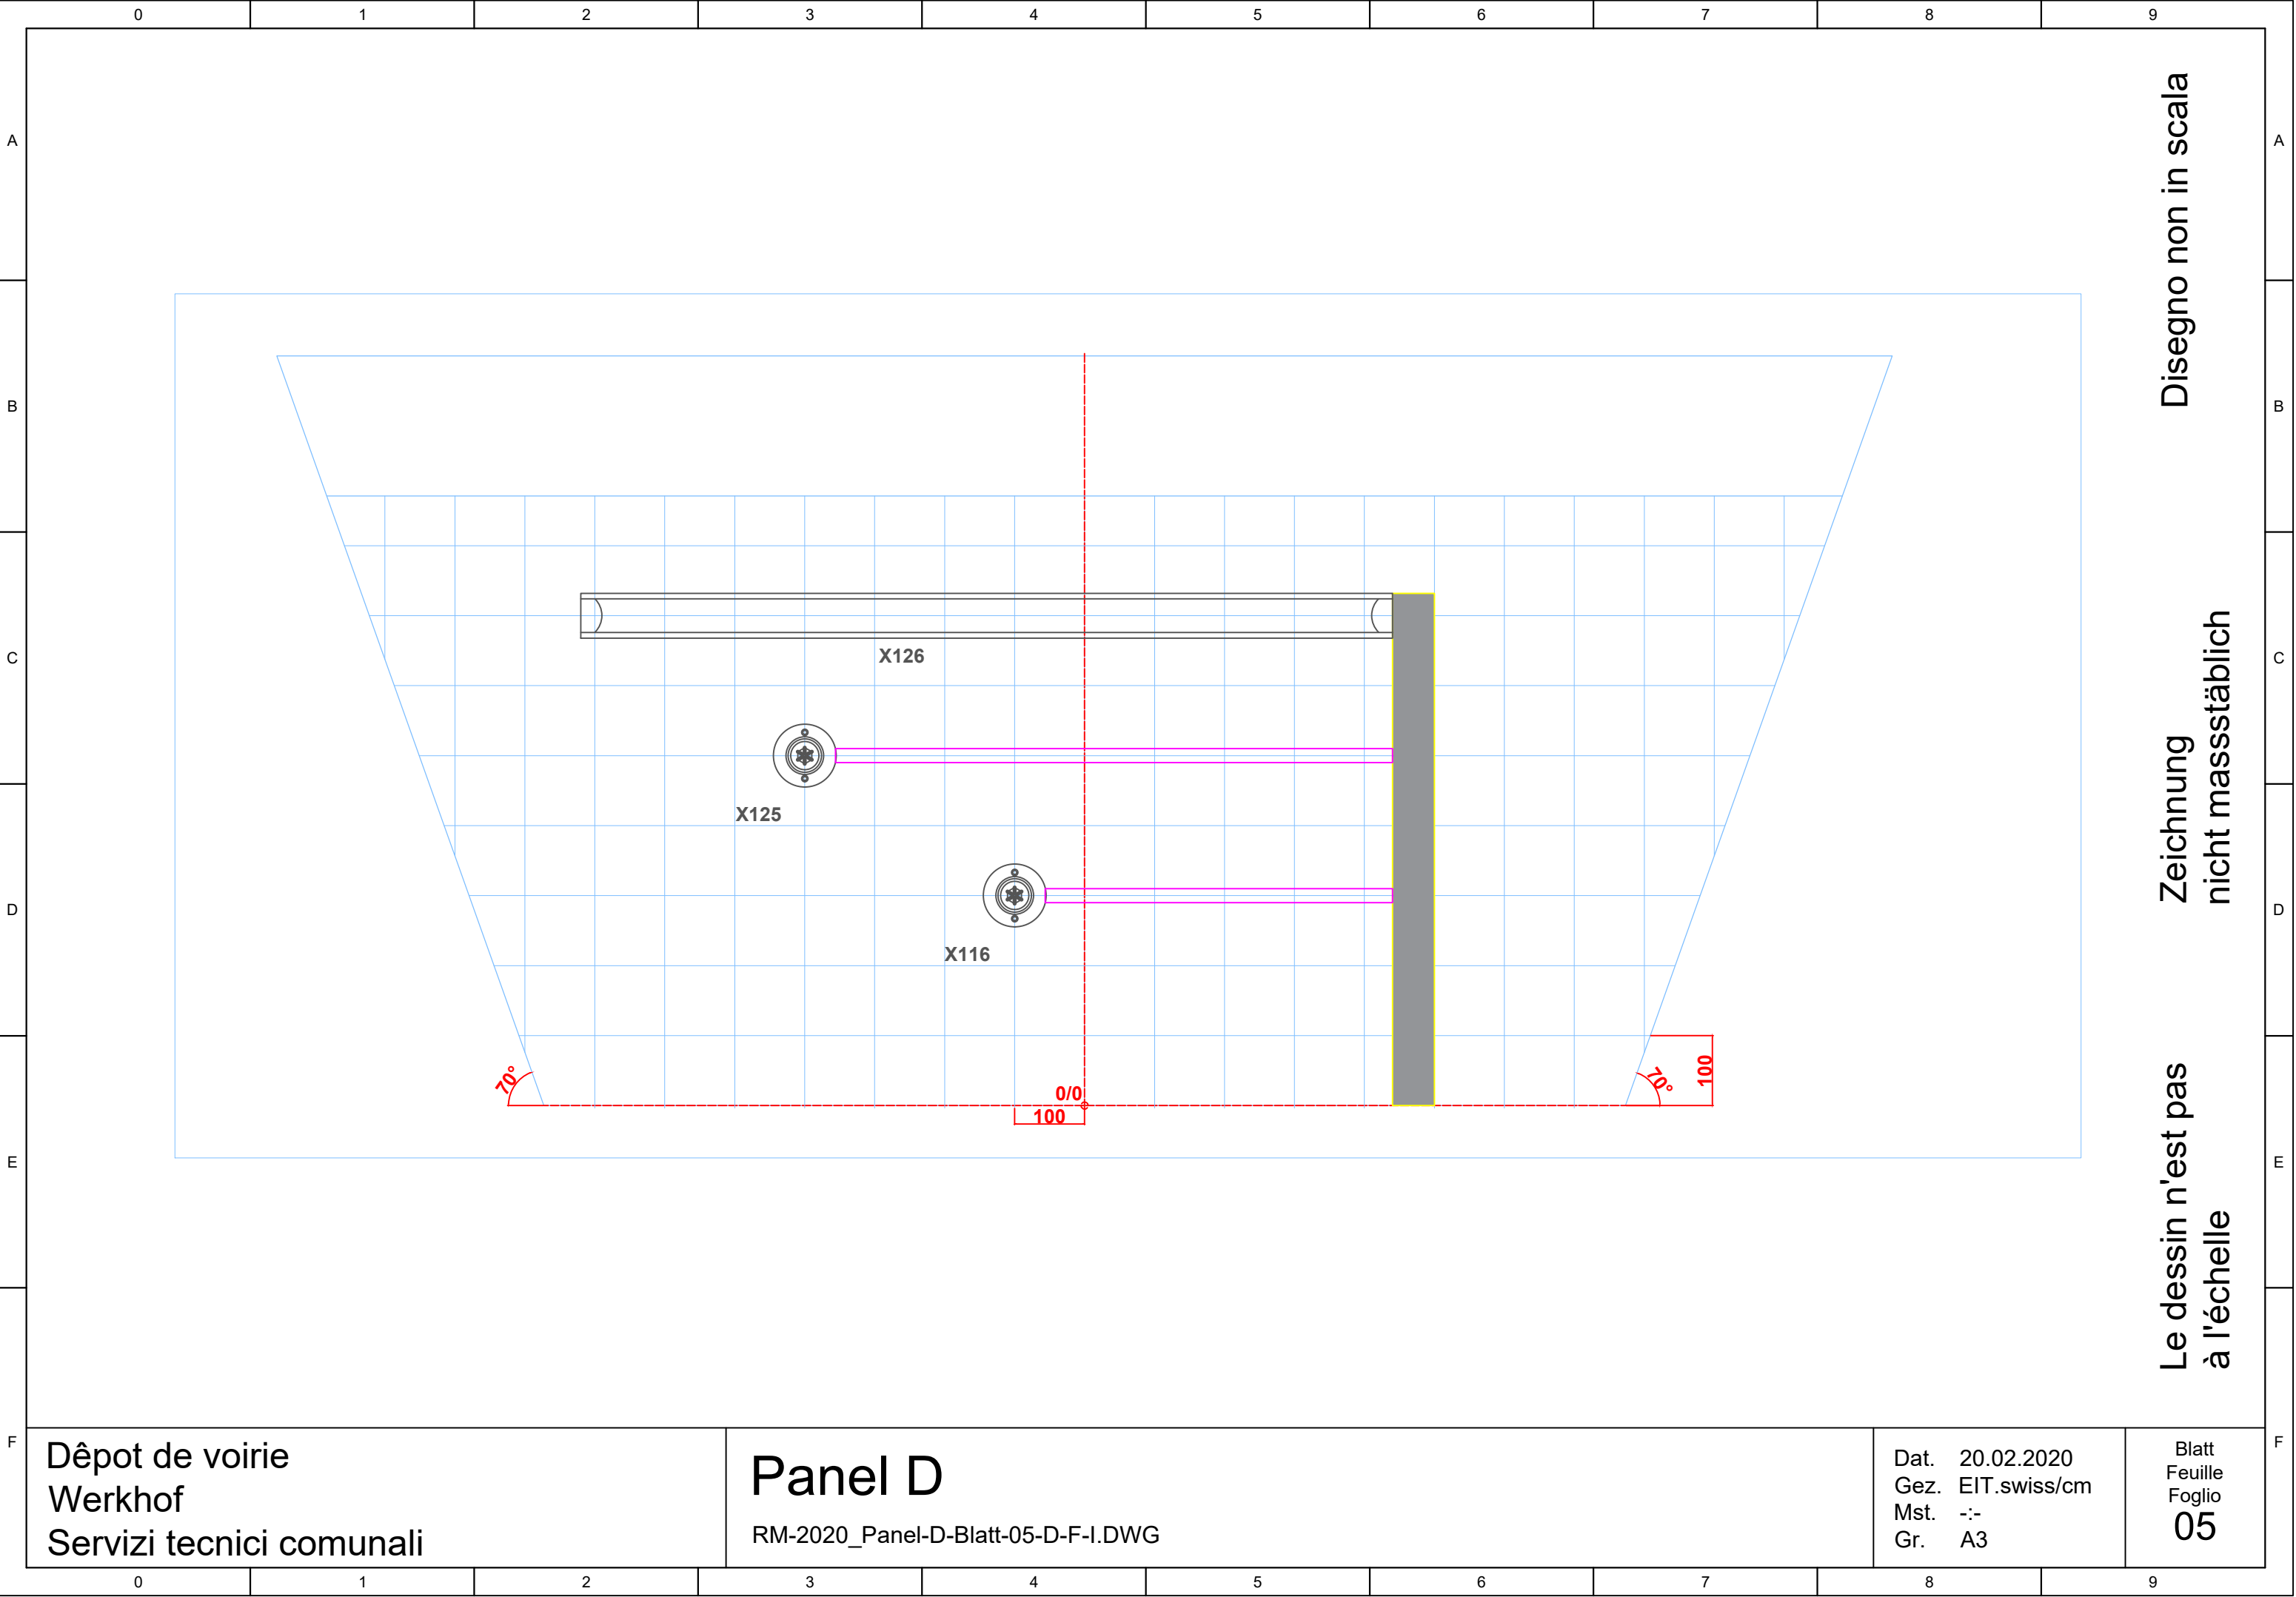

Disegno non in scala

Zeichnung
nicht massstäblich

Le dessin n'est pas
à l'échelle

Dépôt de voirie
Werkhof
Servizi tecnici comunali

Panel D

RM-2020_Panel-D-Blatt-05-D-F-I.DWG

Dat. 20.02.2020
Gez. EIT.swiss/cm
Mst. -:-
Gr. A3

Blatt
Feuille
Foglio
05

